



Querschnitt A-A
Heinrich-Hertz-Straße
nördlich Kreisverkehr
Bestand

Westseite

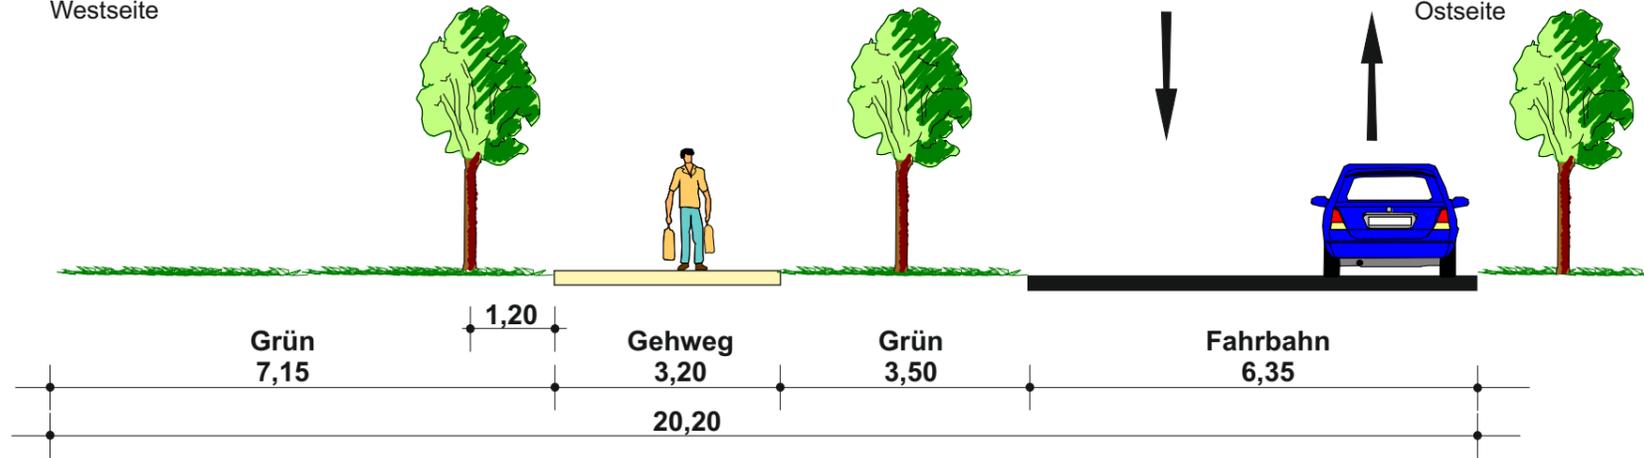

Lösungsansatz 1, kurzfristige Lösung


Westseite

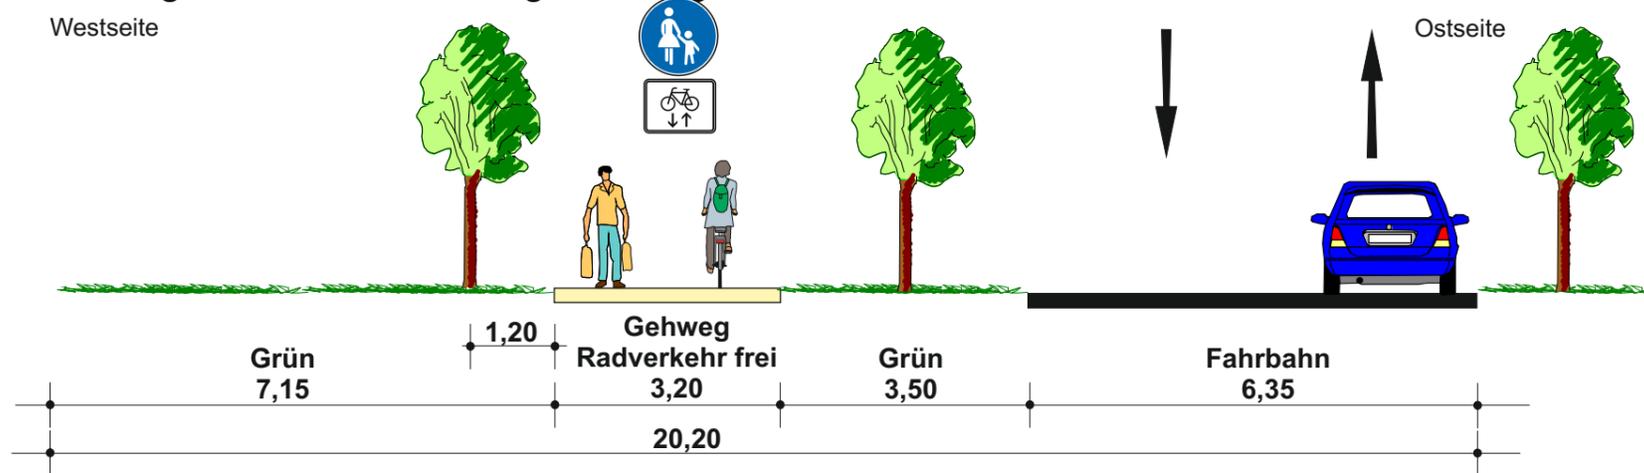

Belagserneuerung
Gehweg für Zweirichtungsverkehr freigeben

Lösungsansatz 2, langfristige Lösung

Westseite

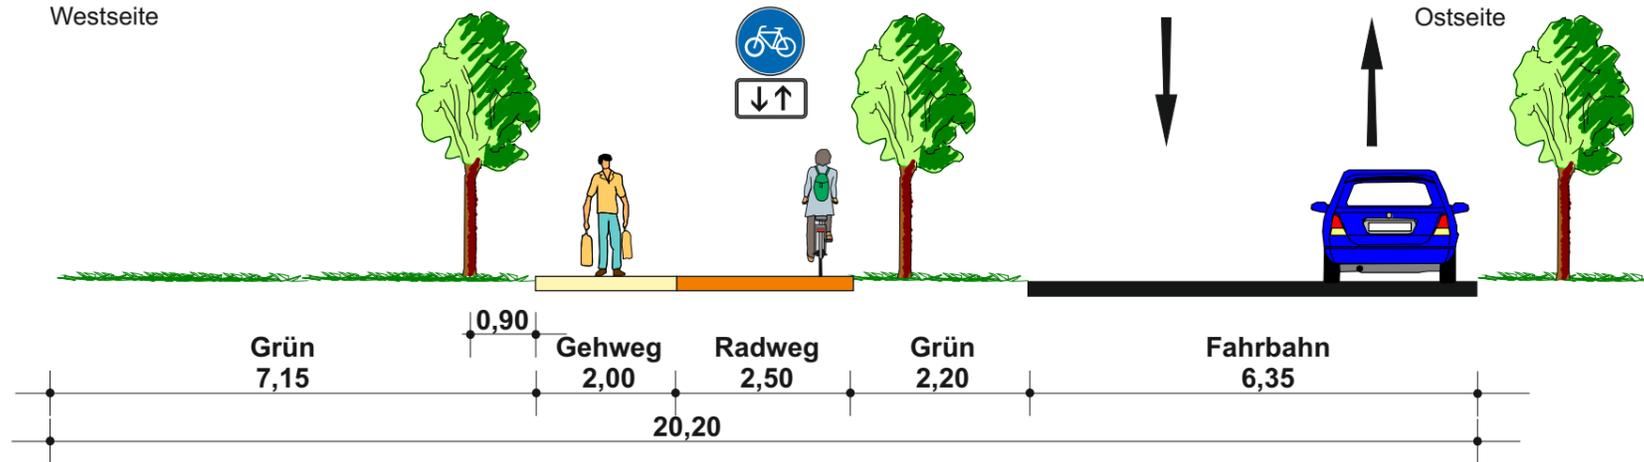

Belagserneuerung
Gehweg für Zweirichtungsradverkehr freigeben
Ausbauoption nach Westen prüfen

Stadt Kassel

Radverkehrskonzept

Querschnitt
Heinrich-Hertz-Straße
Querschnitt A

Maßstab 1:100 (im Original A3)


Juli 2018



PGV-Alrutz GbR
Adelheidstraße 9b
30171 Hannover
Tel.: 0511 / 220601-80
info@pgv-alrutz.de
www.pgv-alrutz.de


Querschnitt A-A
Heinrich-Hertz-Straße
nördlich Kreisverkehr
Bestand

Westseite

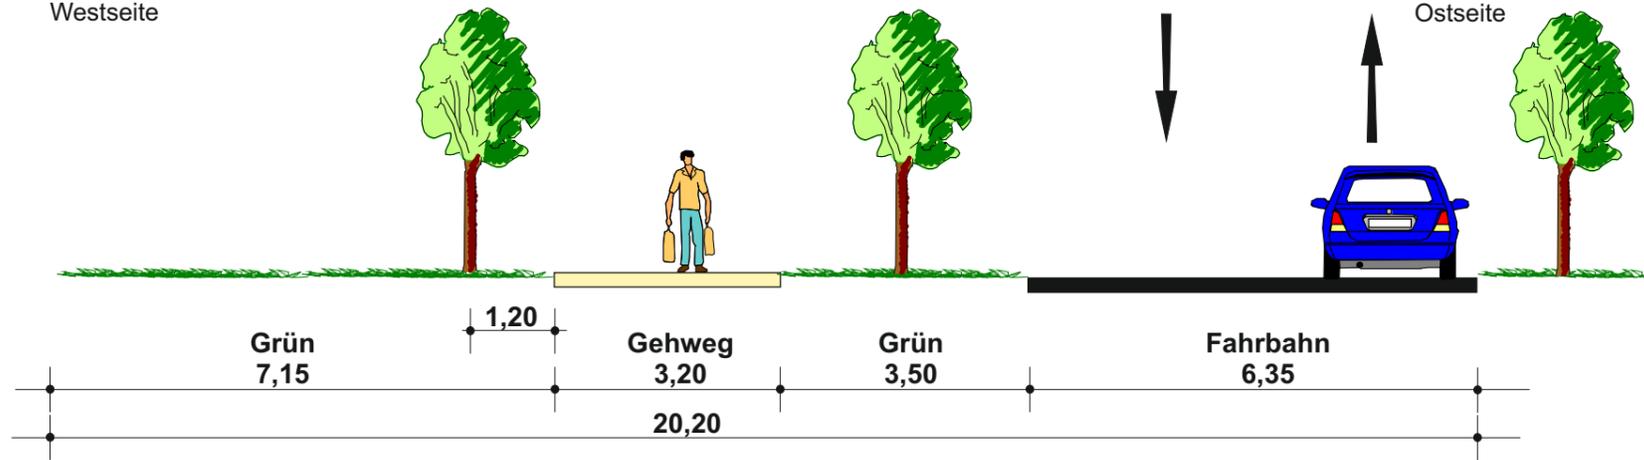

Lösungsansatz 3

Westseite

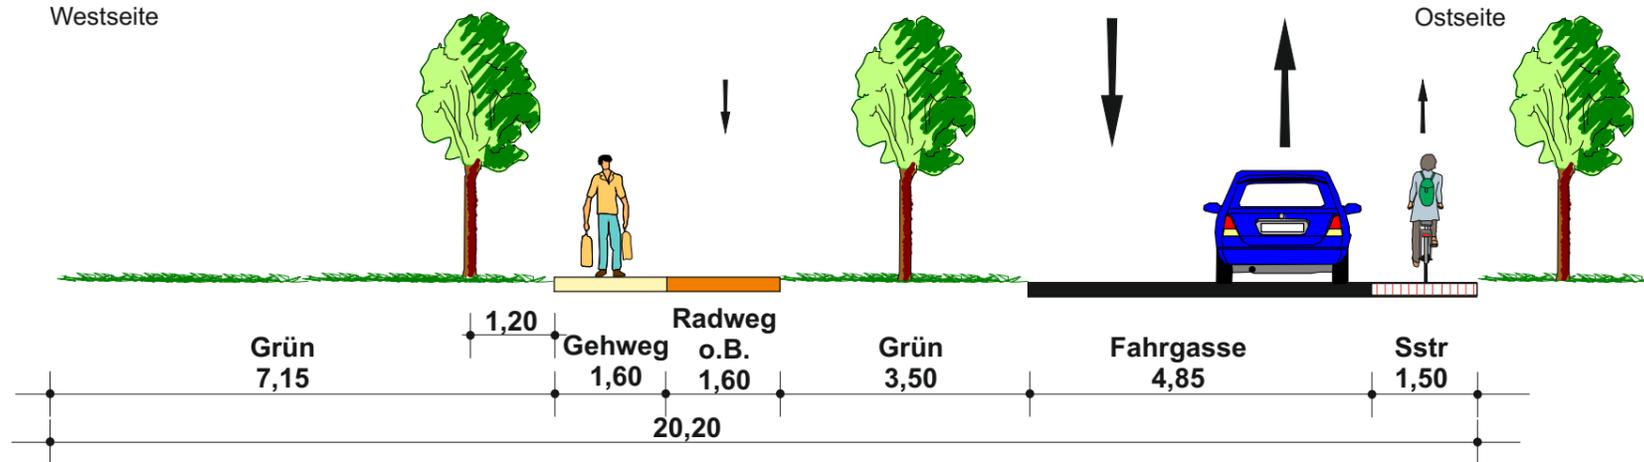

Schutzstreifen auf Ostseite markieren
Trennung parallele Wegeverbindung

Stadt Kassel

Radverkehrskonzept

Querschnitt
Heinrich-Hertz-Straße
Querschnitt A

Maßstab 1:100 (im Original A3)

Juli 2018



PGV-Alrutz GbR
Adelheidstraße 9b
30171 Hannover
Tel.: 0511 / 220601-80
info@pgv-alrutz.de
www.pgv-alrutz.de