



Querschnitt A-A  
Kohlenstraße  
zwischen Friedenstraße und Schönfelder Straße  
Bestand

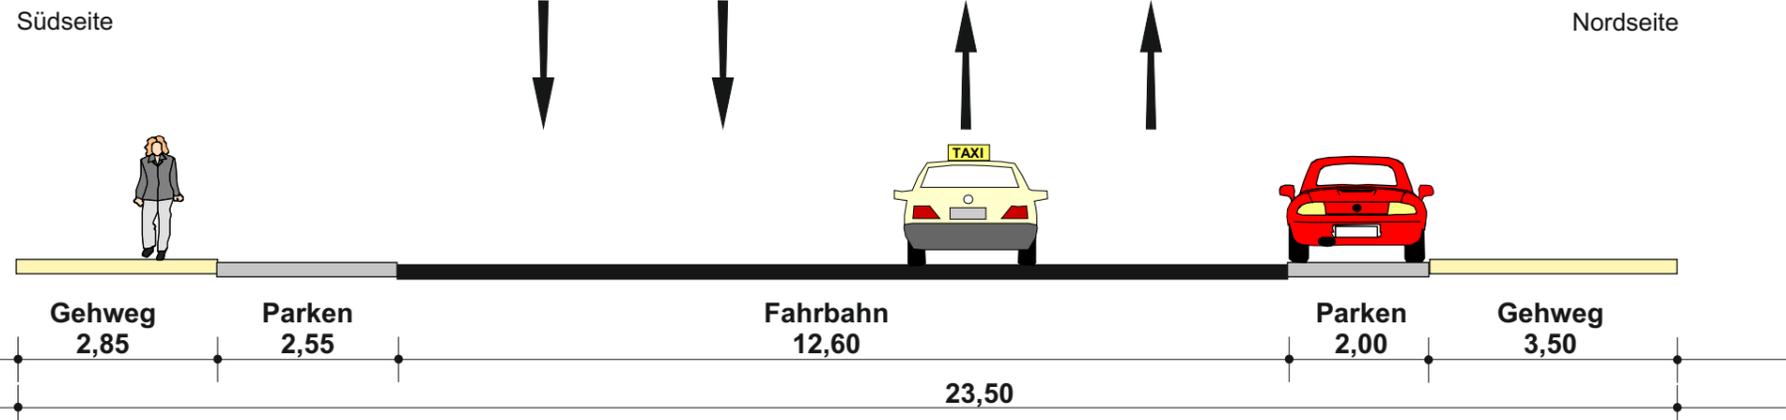


Lösungsansatz 1

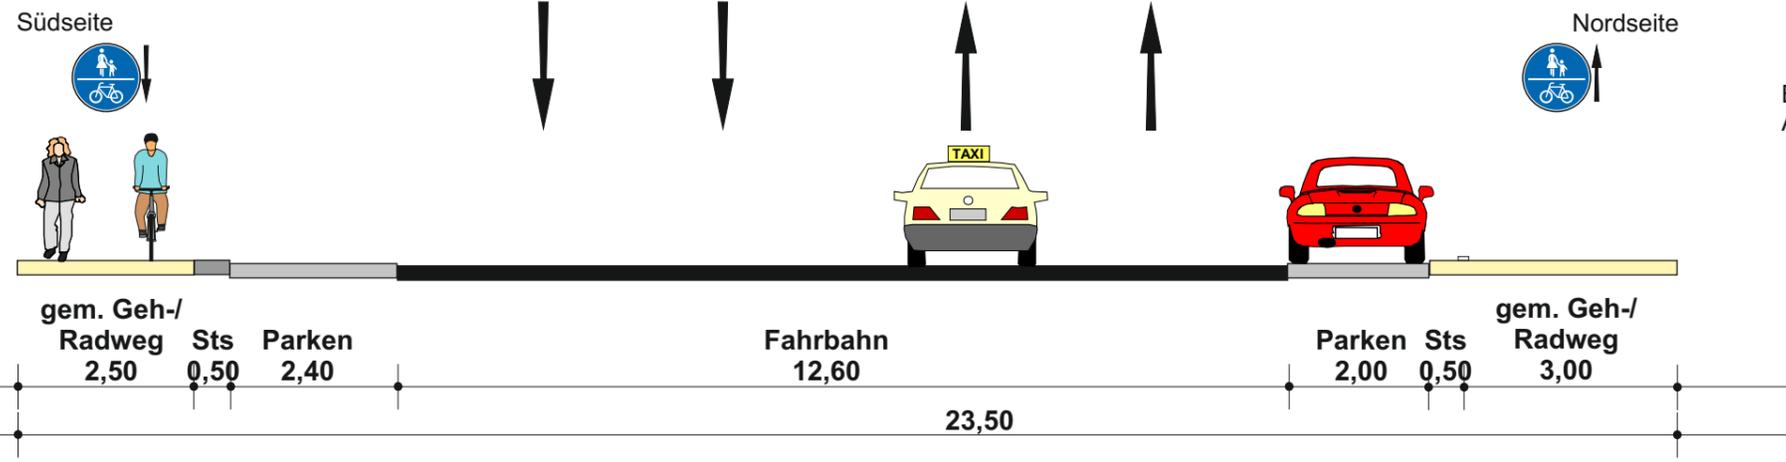

Beidseitig Anordnung gem. Geh-/Radweg  
Ausbau Seitenraum Südseite

Lösungsansatz 2

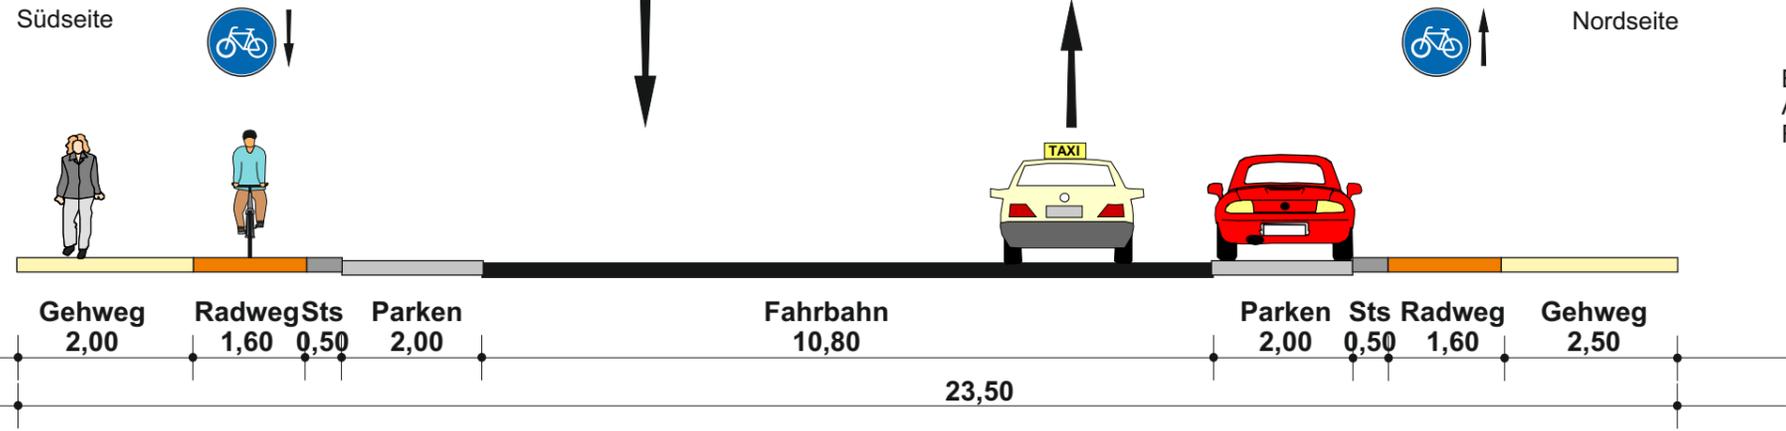


Beidseitig Anlage baulicher Radwege  
Ausbau beidseitiger Seitenräume  
Reduzierung der Fahrbahn auf zwei Kfz-Fahstreifen

**Stadt Kassel**  
**Radverkehrskonzept**  
Querschnitt Kohlenstraße zwischen  
Friedenstraße und Schönfelder Straße  
Querschnitt A  
Maßstab 1:100 (im Original A3) Juli 2018




PGV-Alrutz GbR  
Adelheidstraße 9b  
30171 Hannover  
Tel.: 0511 / 220601-80  
info@pgv-alrutz.de  
www.pgv-alrutz.de

Querschnitt A-A  
Kohlenstraße  
zwischen Friedenstraße und Schönfelder Straße  
Bestand

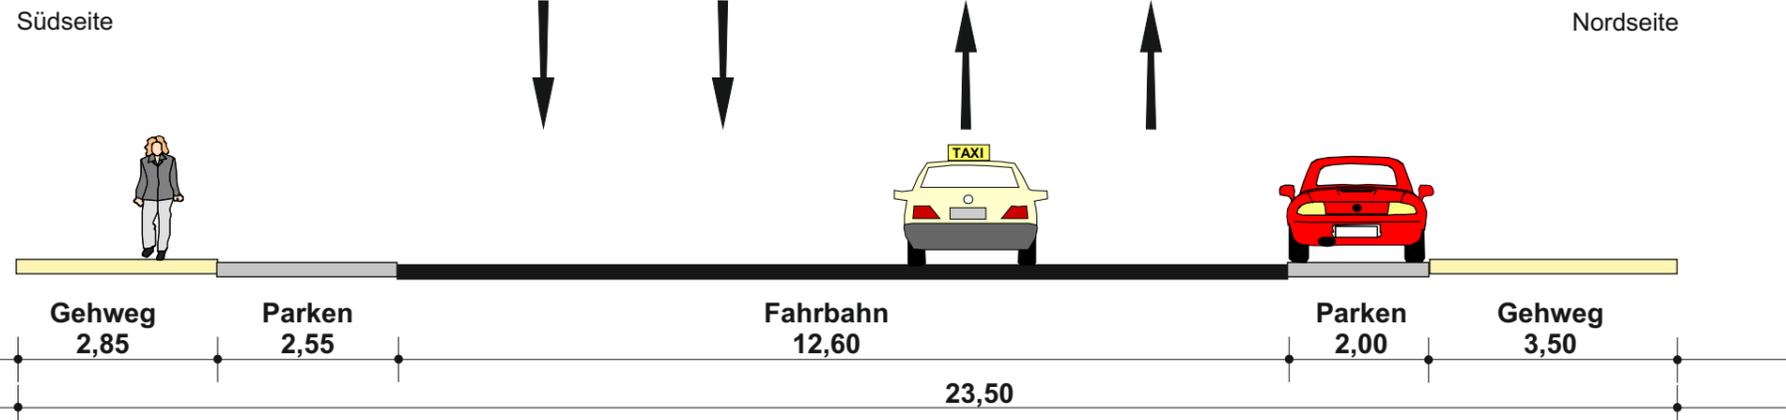

Lösungsansatz 3 (Vorzugsvariante)

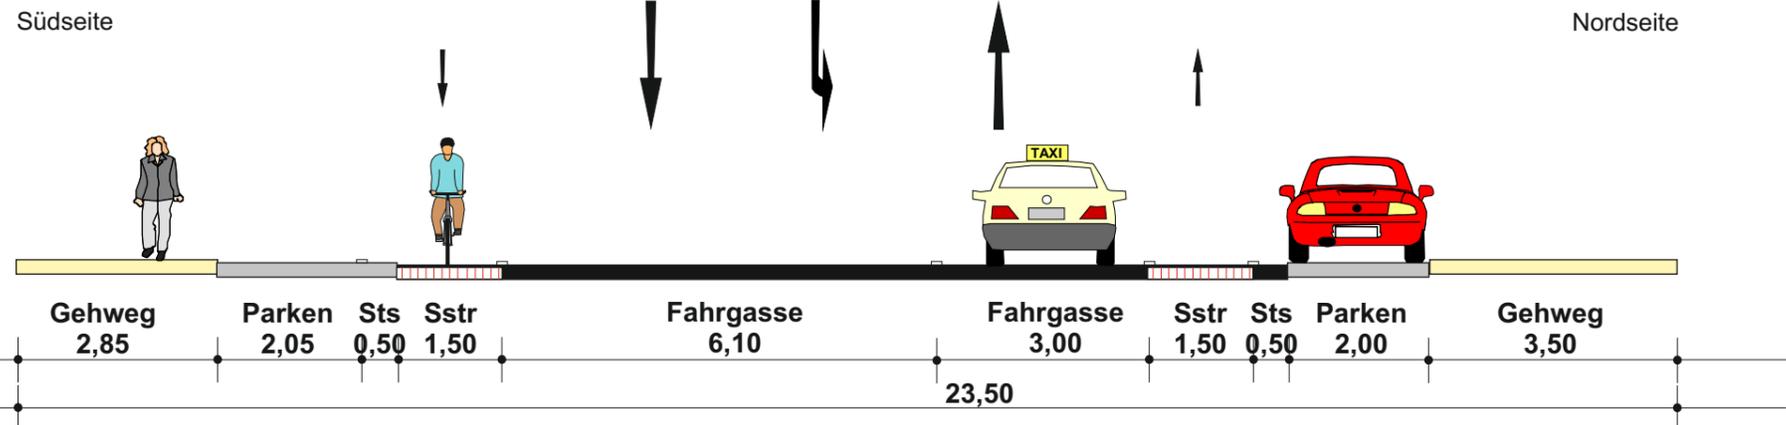

Beidseitig Schutzstreifen markieren  
Reduzierung auf zwei Kfz-Fahrsreifen

**Stadt Kassel**

**Radverkehrskonzept**

Querschnitt Kohlenstraße zwischen  
Friedenstraße und Schönfelder Straße  
Querschnitt A

Maßstab 1:100 (im Original A3)

Juli 2018



PGV-Alrutz GbR  
Adelheidstraße 9b  
30171 Hannover  
Tel.: 0511 / 220601-80  
info@pgv-alrutz.de  
www.pgv-alrutz.de