



Querschnitt A-A
Leipziger Straße zwischen Söhrestraße und Kunigundishof
Bestand

DTV 2010: 20.000 Kfz/Tag

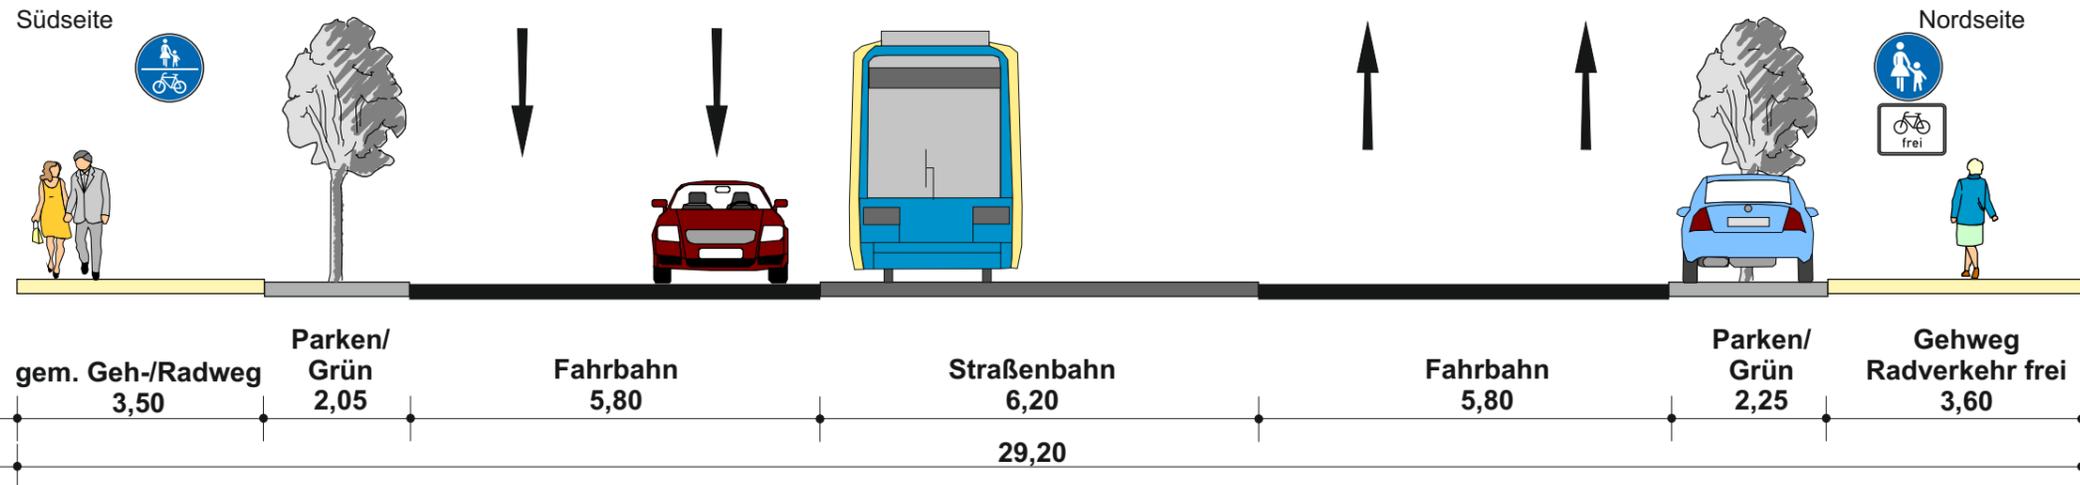

Lösungsansatz 1

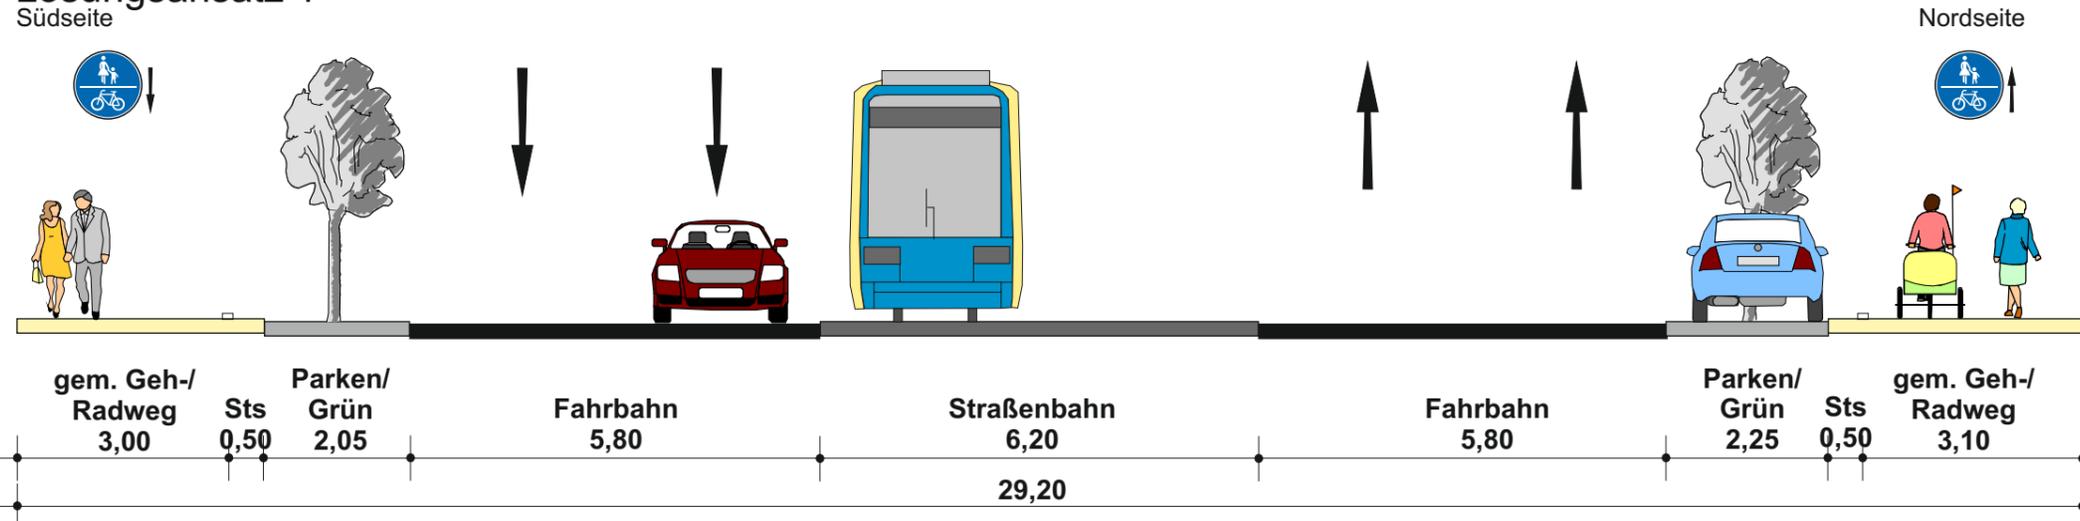

Stadt Kassel

Radverkehrskonzept

Querschnitt Leipziger Straße
zwischen Söhrestraße und Kunigundishof
Querschnitt A

Maßstab 1:100 (im Original A3)


Juni 2018




PGV-Alrutz GbR
Adelheidstraße 9b
30171 Hannover
Tel.: 0511 / 220601-80
info@pgv-alrutz.de
www.pgv-alrutz.de

Querschnitt A-A
Leipziger Straße zwischen Söhrestraße und Kunigundishof
Bestand

DTV 2010: 20.000 Kfz/Tag

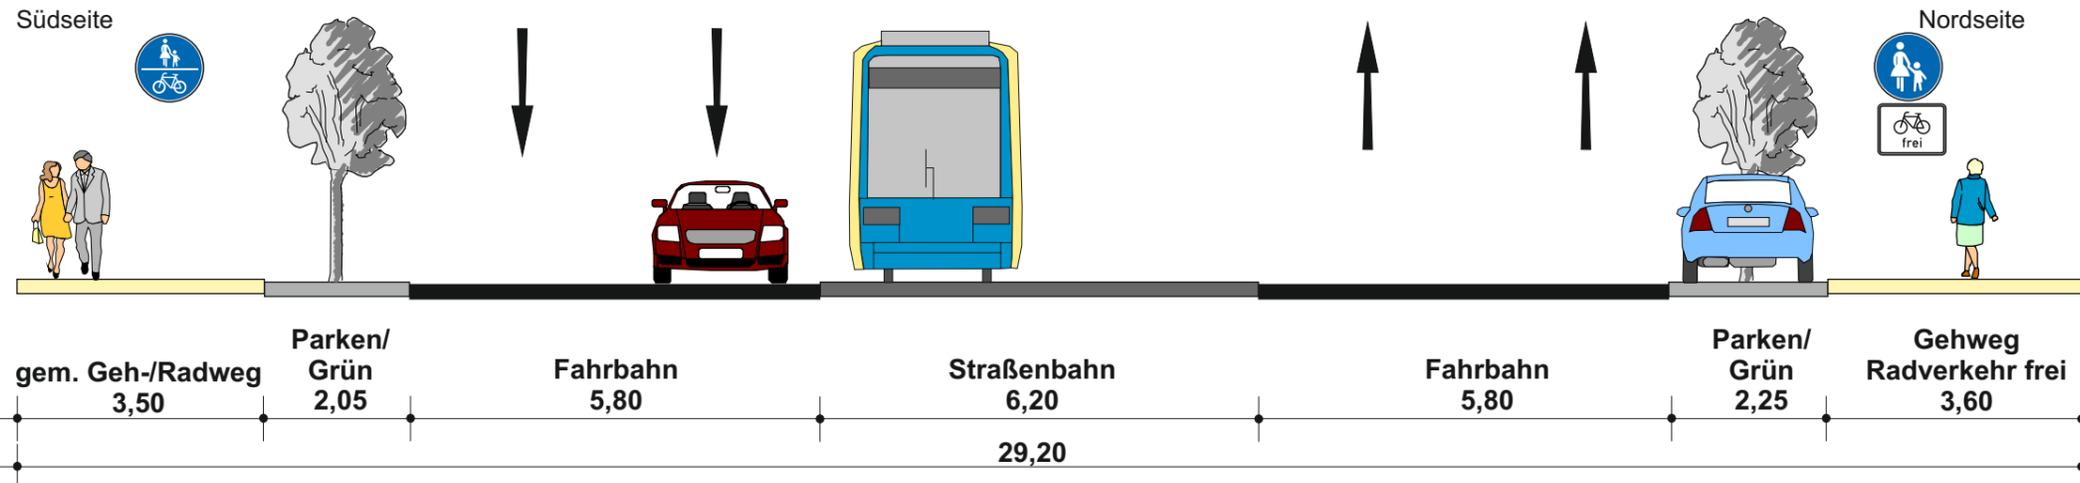

Lösungsansatz 2a (Vorzugsvariante)

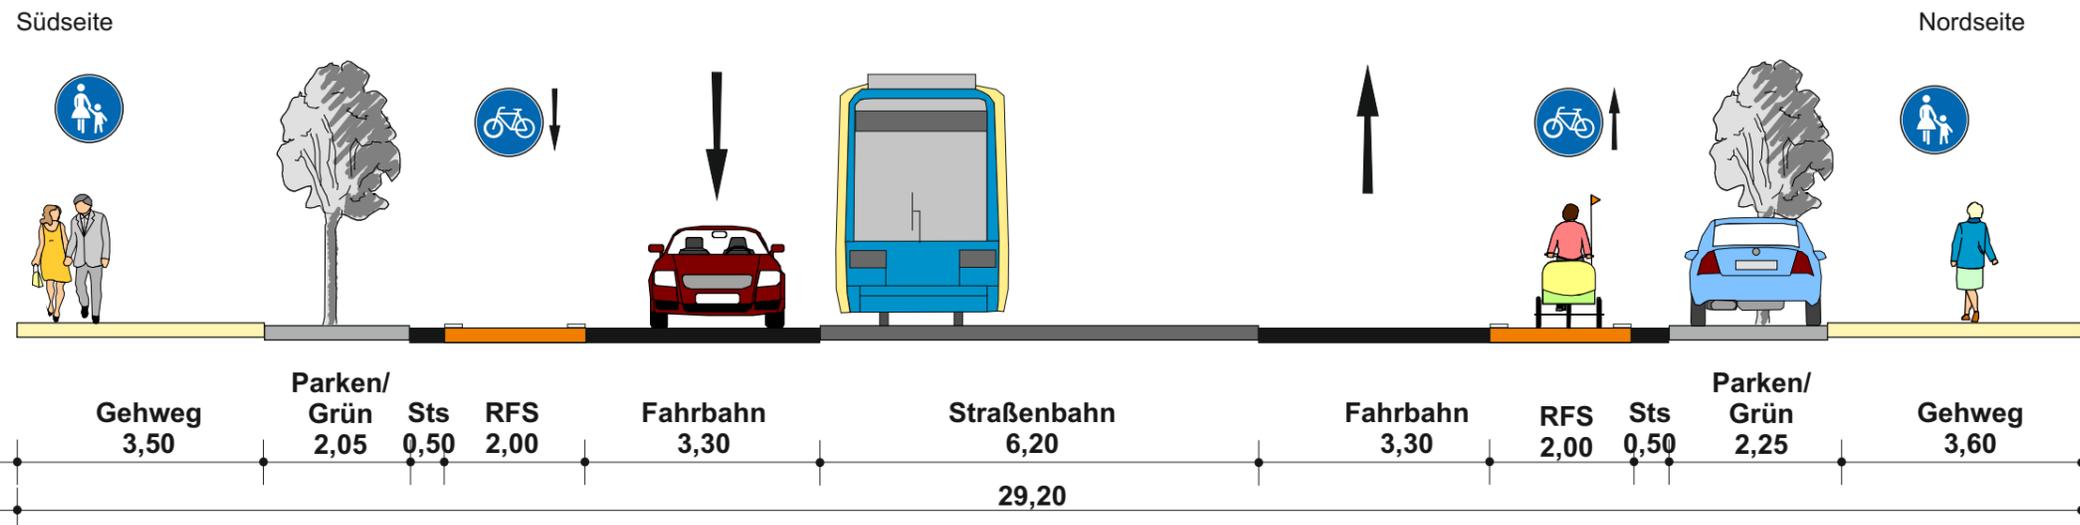

Beidseitig Radfahrstreifen markieren
Reduzierung auf einen Fahrstreifen
Fortführung Folgeabschnitt Richtung
Leipziger Platz

Stadt Kassel

Radverkehrskonzept

Querschnitt Leipziger Straße
zwischen Söhrestraße und Kunigundishof
Querschnitt A

Maßstab 1:100 (im Original A3)


Juni 2018




PGV-Alrutz GbR
Adelheidstraße 9b
30171 Hannover
Tel.: 0511 / 220601-80
info@pgv-alrutz.de
www.pgv-alrutz.de

Querschnitt A-A
Leipziger Straße zwischen Söhrestraße und Kunigundishof
Bestand

DTV 2010: 20.000 Kfz/Tag

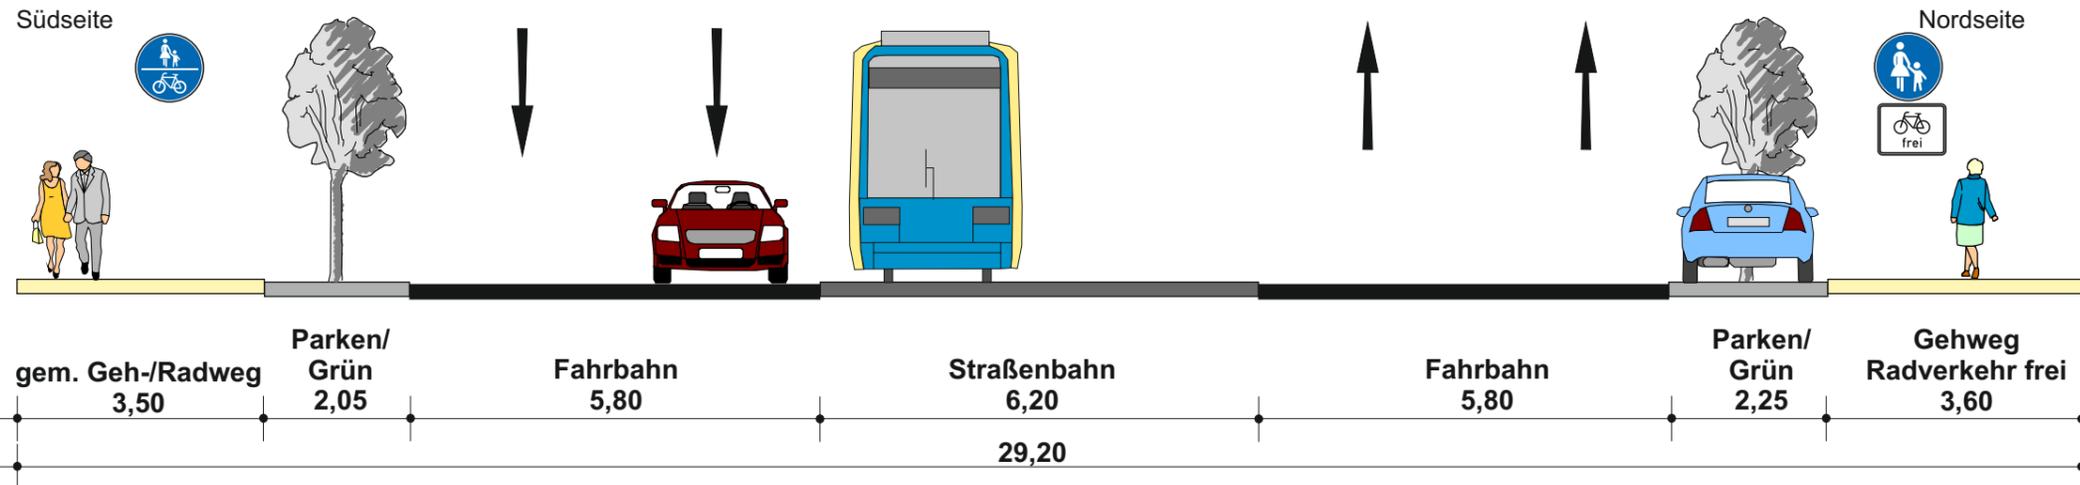

Lösungsansatz 2b

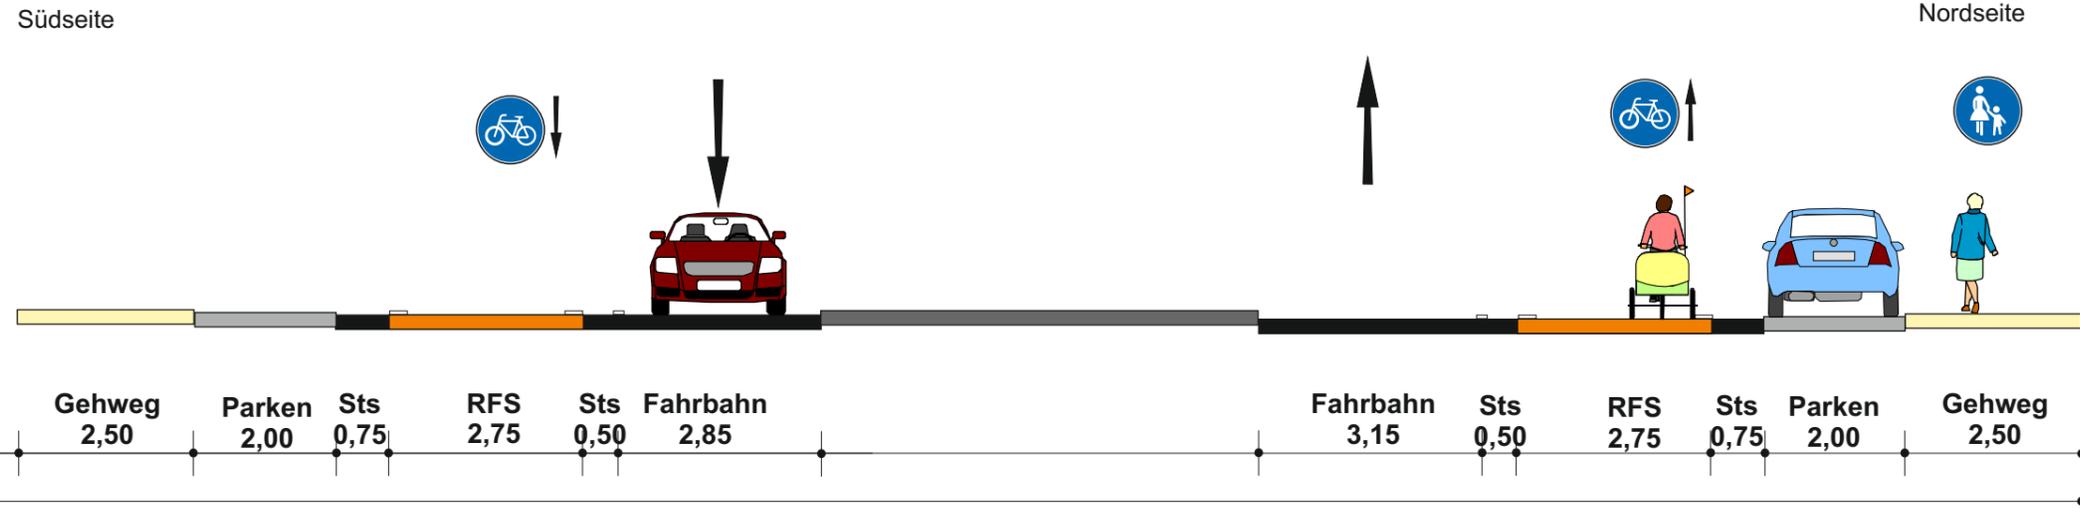

Stadt Kassel

Radverkehrskonzept

Querschnitt Leipziger Straße
zwischen Söhrestraße und Kunigundishof
Querschnitt A

Maßstab 1:100 (im Original A3)


Juni 2018




PGV-Alrutz GbR
Adelheidstraße 9b
30171 Hannover
Tel.: 0511 / 220601-80
info@pgv-alrutz.de
www.pgv-alrutz.de

Querschnitt A-A
Leipziger Straße zwischen Söhrestraße und Kunigundishof
Bestand

DTV 2010: 20.000 Kfz/Tag

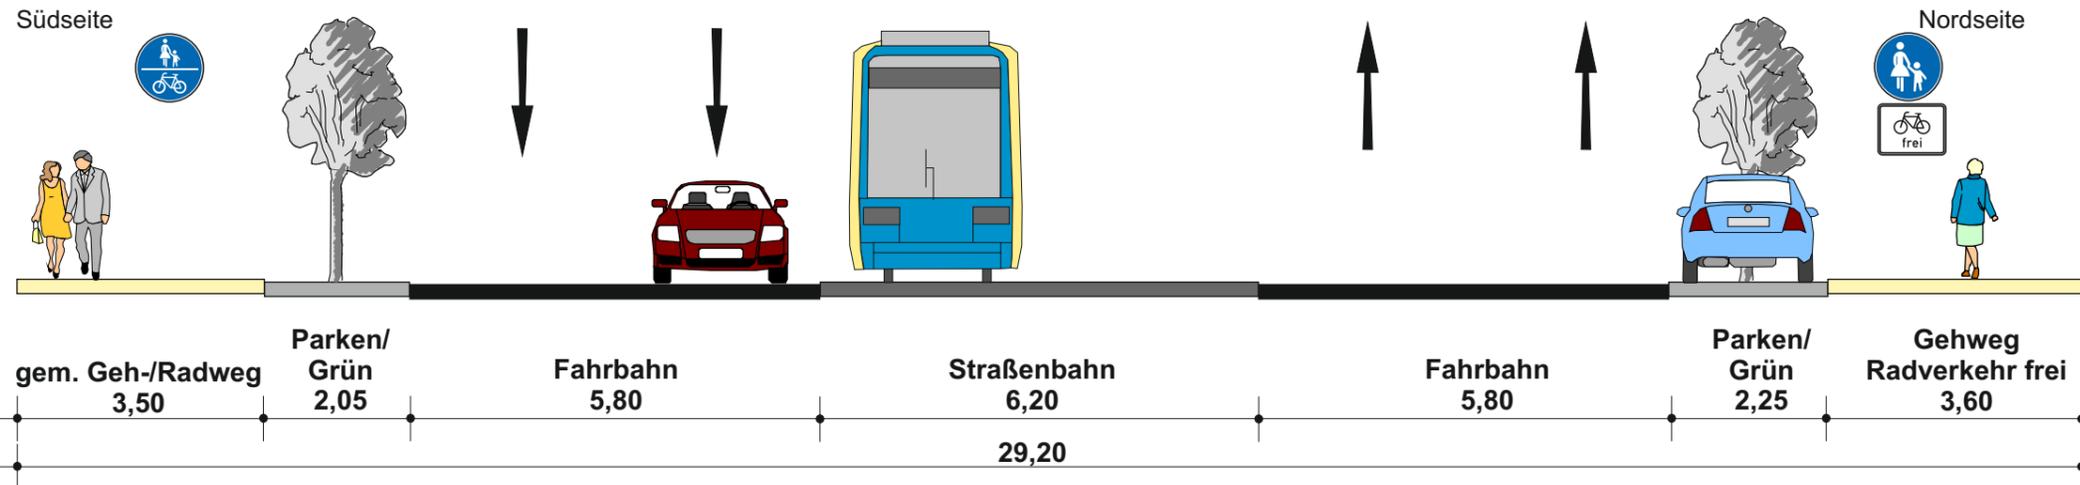

Lösungsansatz 2c

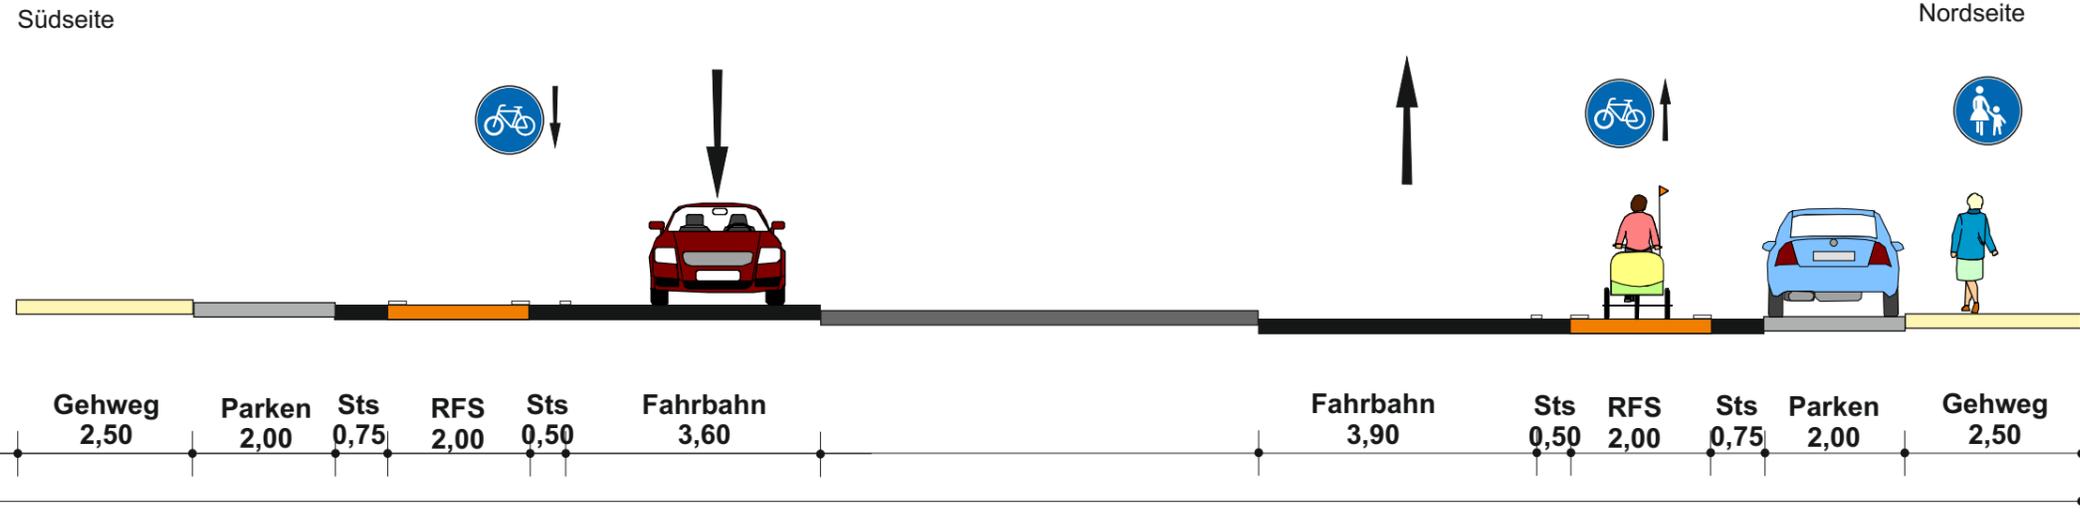

Stadt Kassel

Radverkehrskonzept

Querschnitt Leipziger Straße
zwischen Söhrestraße und Kunigundishof
Querschnitt A

Maßstab 1:100 (im Original A3)


Juni 2018




PGV-Alrutz GbR
Adelheidstraße 9b
30171 Hannover
Tel.: 0511 / 220601-80
info@pgv-alrutz.de
www.pgv-alrutz.de

Querschnitt A-A
Leipziger Straße zwischen Söhrestraße und Kunigundishof
Bestand

DTV 2010: 20.000 Kfz/Tag

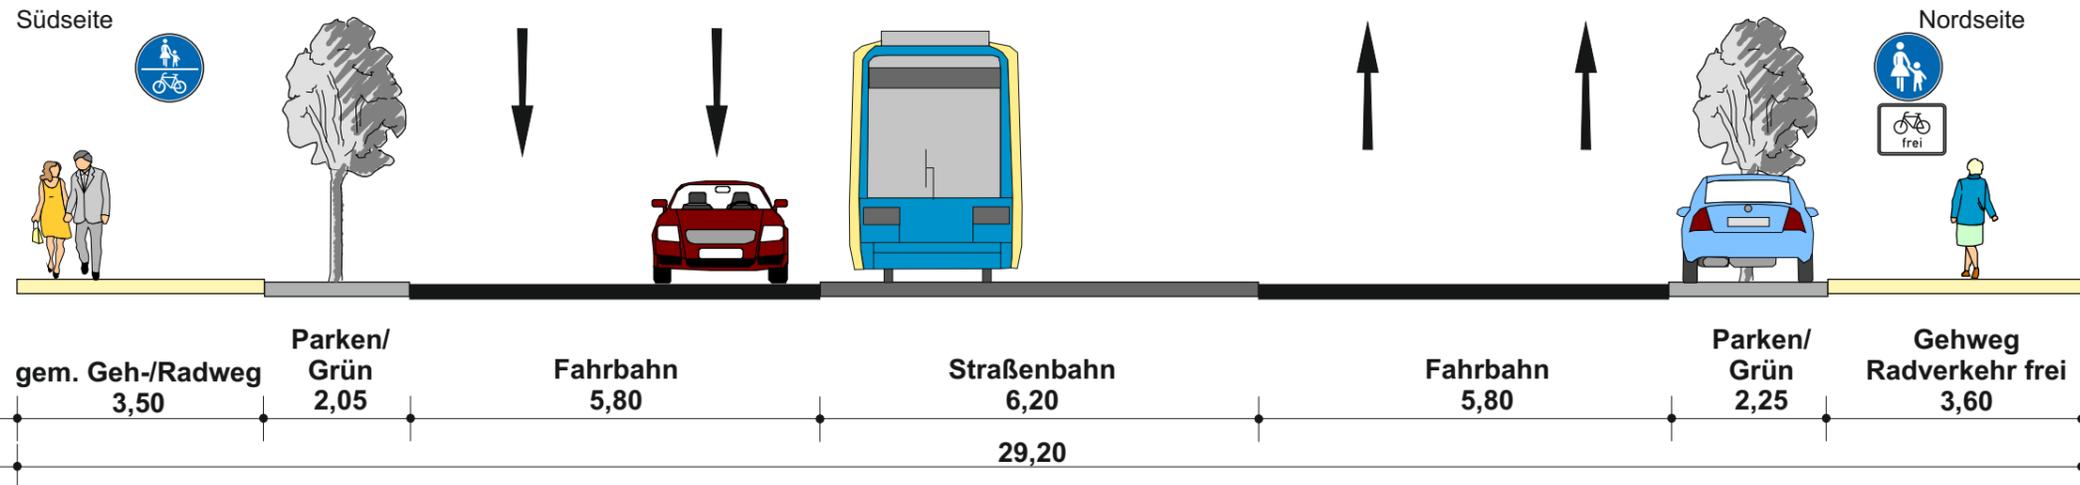

Lösungsansatz 3

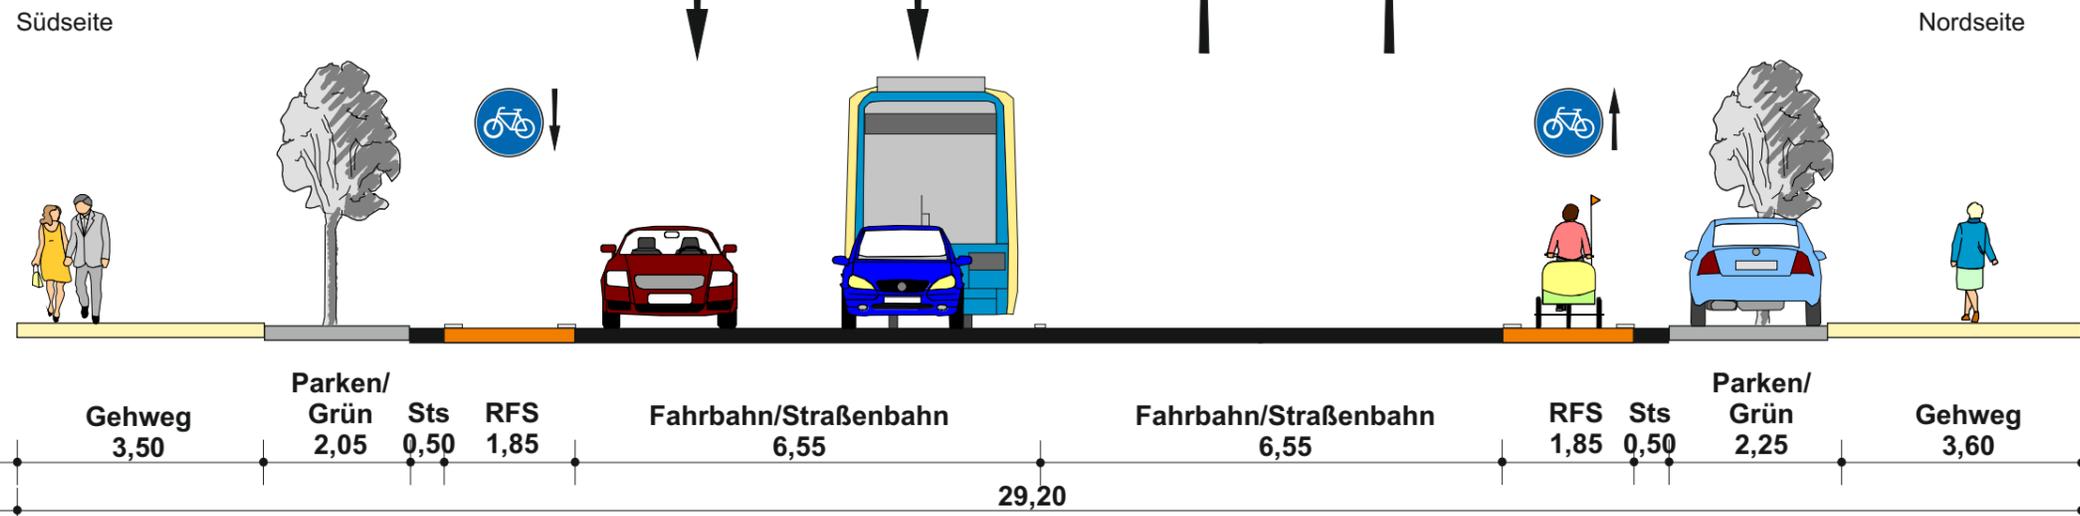

Komplettumbau
Kombination von Tram und Kfz-Fahrstreifen
Markierung von Radfahrstreifen
zzgl. Sicherheitstrennstreifen zu Parken

Stadt Kassel

Radverkehrskonzept

Querschnitt Leipziger Straße
zwischen Söhrestraße und Kunigundishof
Querschnitt A

Maßstab 1:100 (im Original A3)

Juni 2018



PGV-Alrutz GbR
Adelheidstraße 9b
30171 Hannover
Tel.: 0511 / 220601-80
info@pgv-alrutz.de
www.pgv-alrutz.de